


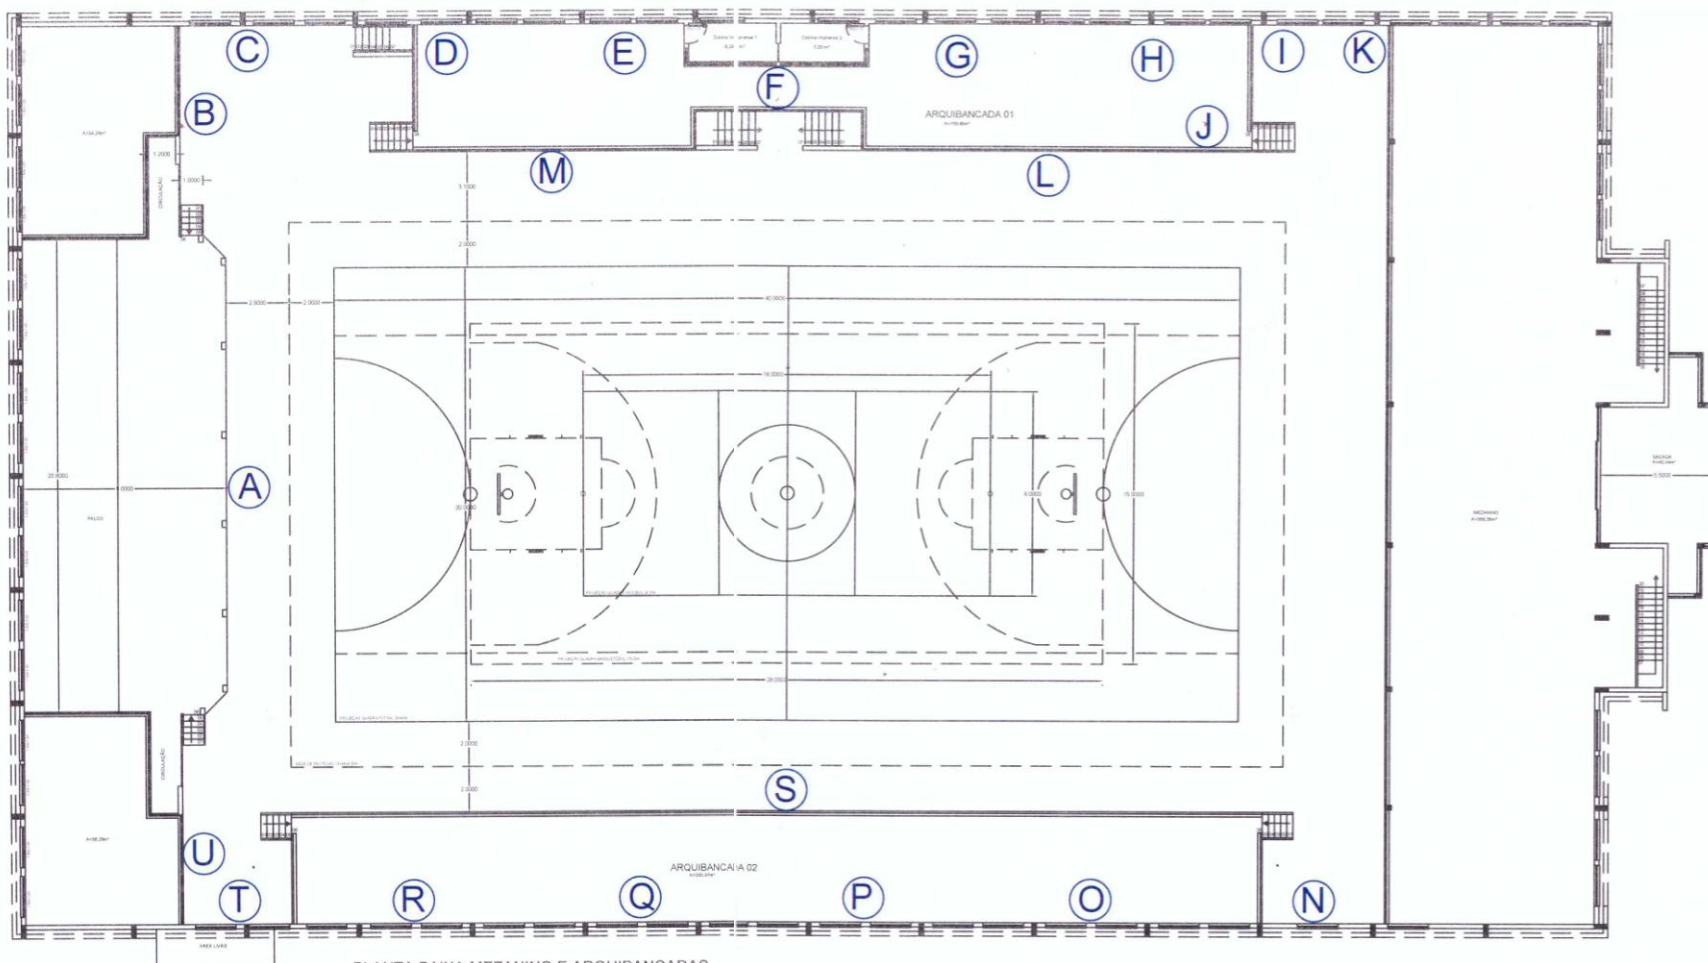

PLANTA BAIXA MEZANINO E ARQUIBANCADAS
 An: 858,69m²

PROPAGANDA	LARGURA (m)	ALTURA (m)	ÁREA (m²)
A	19	1	19
B	6,7	3,2	21,44
C	4	2,2	8,8
D	6,3	1,4	8,82
E	5,5	1,4	7,7
F	7,7	1	7,7
G	6,2	1,4	8,68
H	5	1,4	7
I	9,7	2	19,4
J	3,6	1,7	6,12
K	3,5	1,4	4,9
L	19,7	1	19,7
M	15	1	15
N	5	2	10
O	9	1,4	12,6
P	9	1,4	12,6
Q	9	1,4	12,6
R	9	1,4	12,6
S	43	1	43
T	6,6	3,2	21,12
U	2,6	2,2	5,72

**DISPOSIÇÃO DE ESPAÇOS
 PARA PROPAGANDAS
 CENTRO ESPORTIVO**