



CRONOGRAMA FÍSICO-FINANCEIRO
(SELECIONAR)

Grau de Sigilo
#PUBLICO

Nº OPERAÇÃO 0	Nº SICONV 0	PROPOSTANTE TOMADOR 0	APELIDO EMPREENDEDIMENTO PREFEITURA MUNICIPAL DE NONOAI RUA PRESIDENTE KENNEDY	DESCRIÇÃO DO LOTE CAPEAMENTO ASFALTICO EM CBUQ
------------------	----------------	--------------------------	-----------------------------------------------------------------------------------	---------------------------------------------------

Item	Descrição	Valor (R\$)	Parcelas:	1	2	3	4	5	6	7	8	9	10	11	12
1.	PAVIMENTAÇÃO ASFALTICA	195.289,30	% Período:	04/18 78,19%	05/18 21,81%										
1.1.	SERVIÇOS INICIAIS	706,68	% Período:	100,00%											
1.2.	PAVIMENTAÇÃO EM CBUQ	189.994,65	% Período:	80,00%	20,00%										
1.3.	SINALIZAÇÃO	4.587,97	% Período:	80,00%	20,00%										
Total:				R\$ 195.289,30											
Período:				Repassar: %: 78,19%	21,81%										
				Contrapartida: 152.702,40	42.586,90										
				Outros: -	-										
Investimento:				152.702,40	42.586,90										
				%: 78,19%	100,00%										
Acumulado:				Repassar: 152.702,40	195.289,30										
				Contrapartida: -	-										
				Outros: -	-										
Investimento:				152.702,40	195.289,30										


NONOAI/RS

Local


segunda-feira, 25 de abril de 2022

Data

Responsável Técnico
Nome: Cristina Elisa Dalbosco Guarezi
CREM/CAU: RS097707/D
ART/RT:

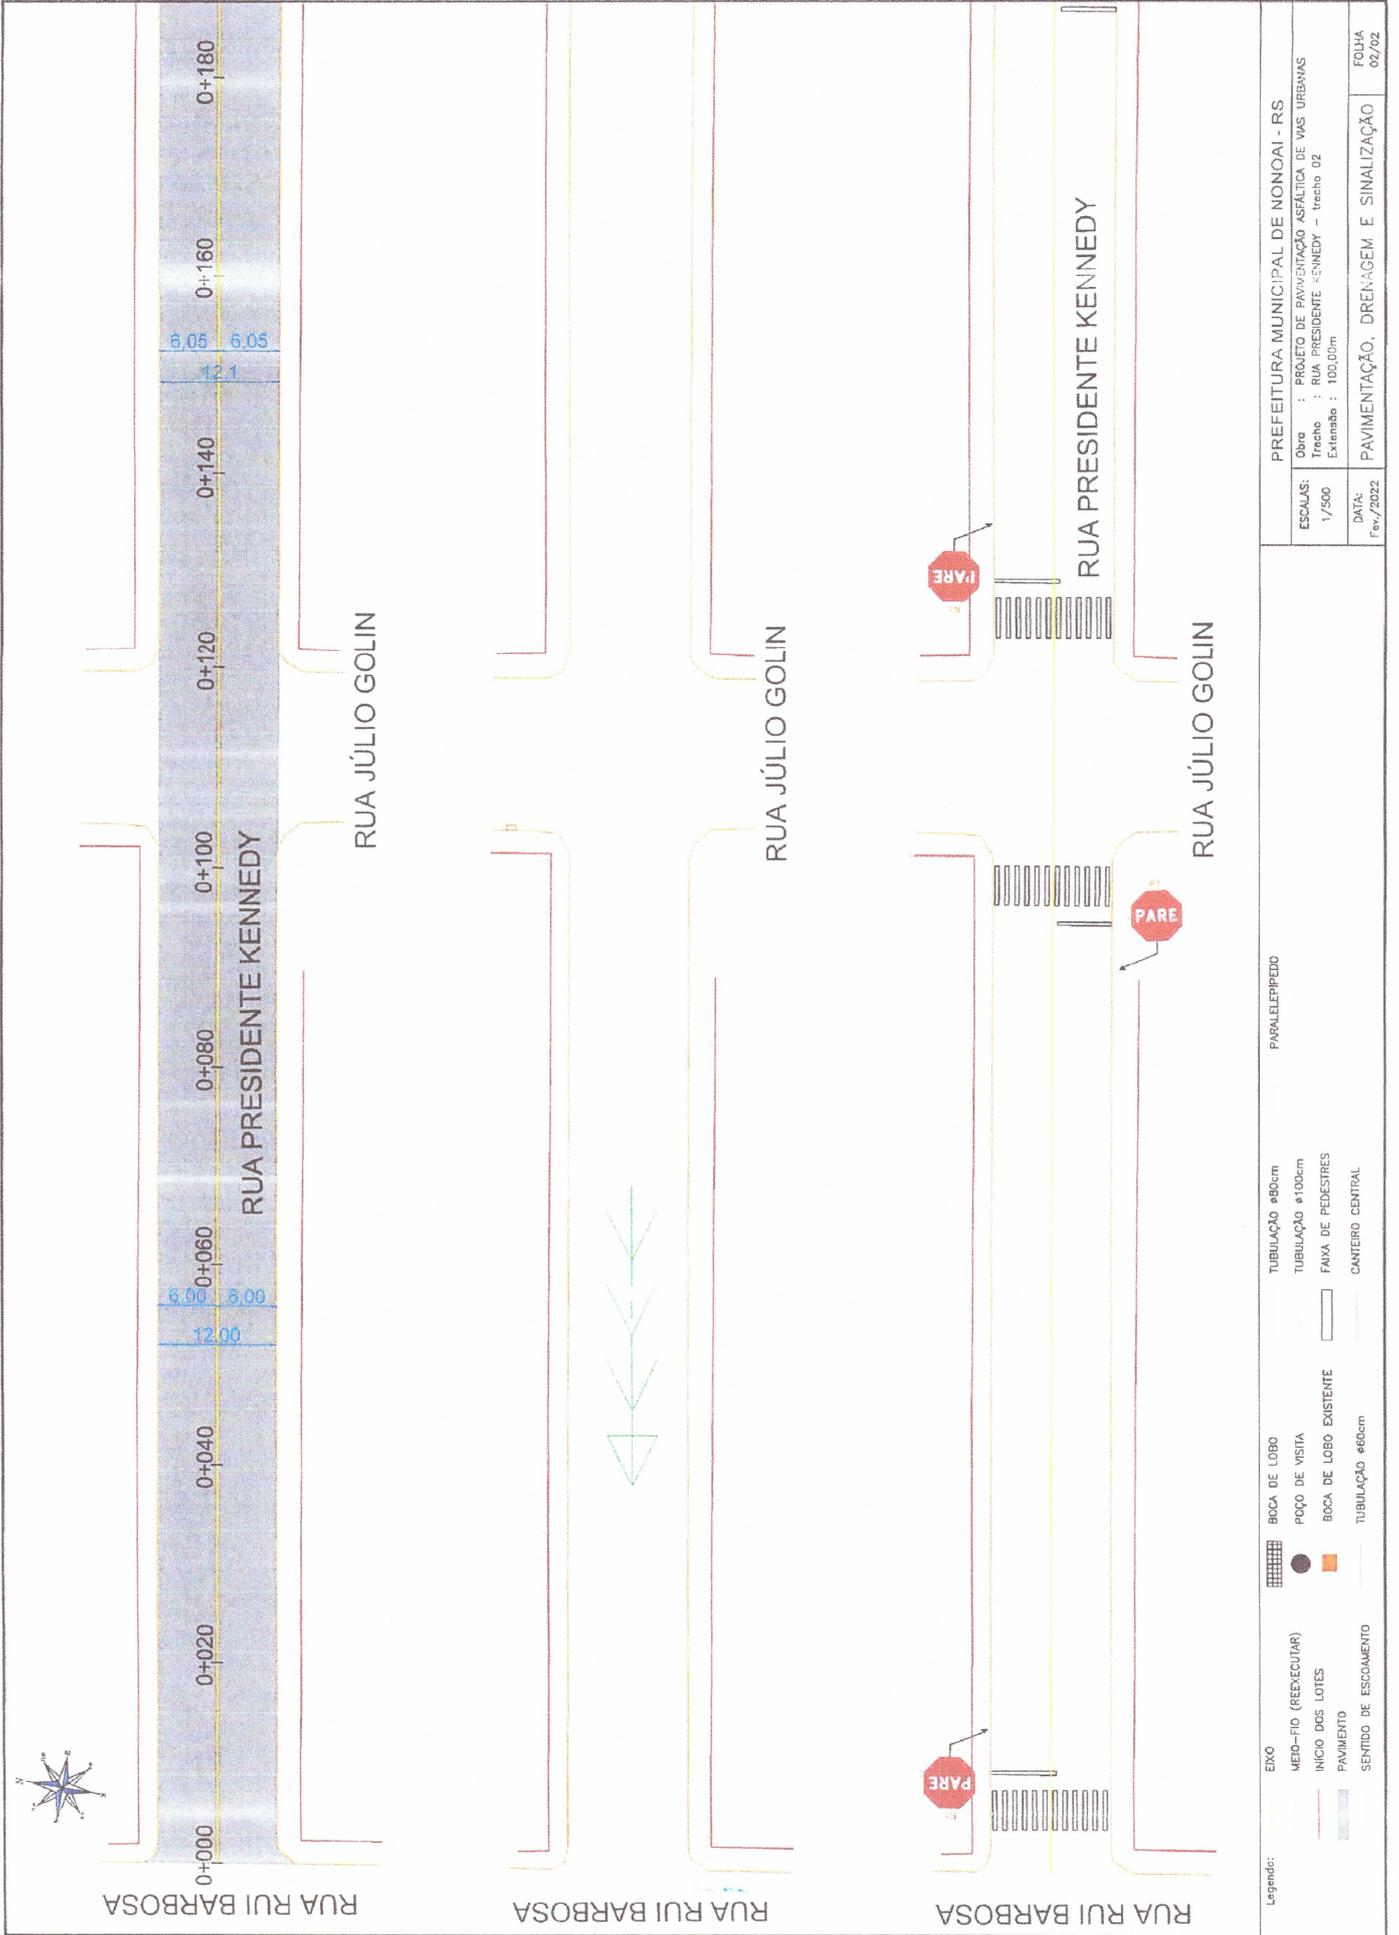

Legenda: EIXO MERO-FIO (REEXECUTAR) INICIO DOS LOTES PAVIMENTO SENTIDO DE ESCOAMENTO BOCA DE LOBO POÇO DE VISITA BOCA DE LOBO EXISTENTE TUBULAÇÃO #60cm TUBULAÇÃO #80cm TUBULAÇÃO #100cm FAIXA DE PEDESTRES CANTEIRO CENTRAL PARALELEPÍPEDO	PREFEITURA MUNICIPAL DE NONOAI - RS Obra : PROJETO DE PAVIMENTAÇÃO ASFÁLTICA DE VIAS URBANAS Trecho : RUA PRESIDENTE KENNEDY - trecho 02 Extensão : 100,00m	
	ESCALAS: 1/500	DATA: Fev./2022
	PAVIMENTAÇÃO, DRENAGEM E SINALIZAÇÃO	

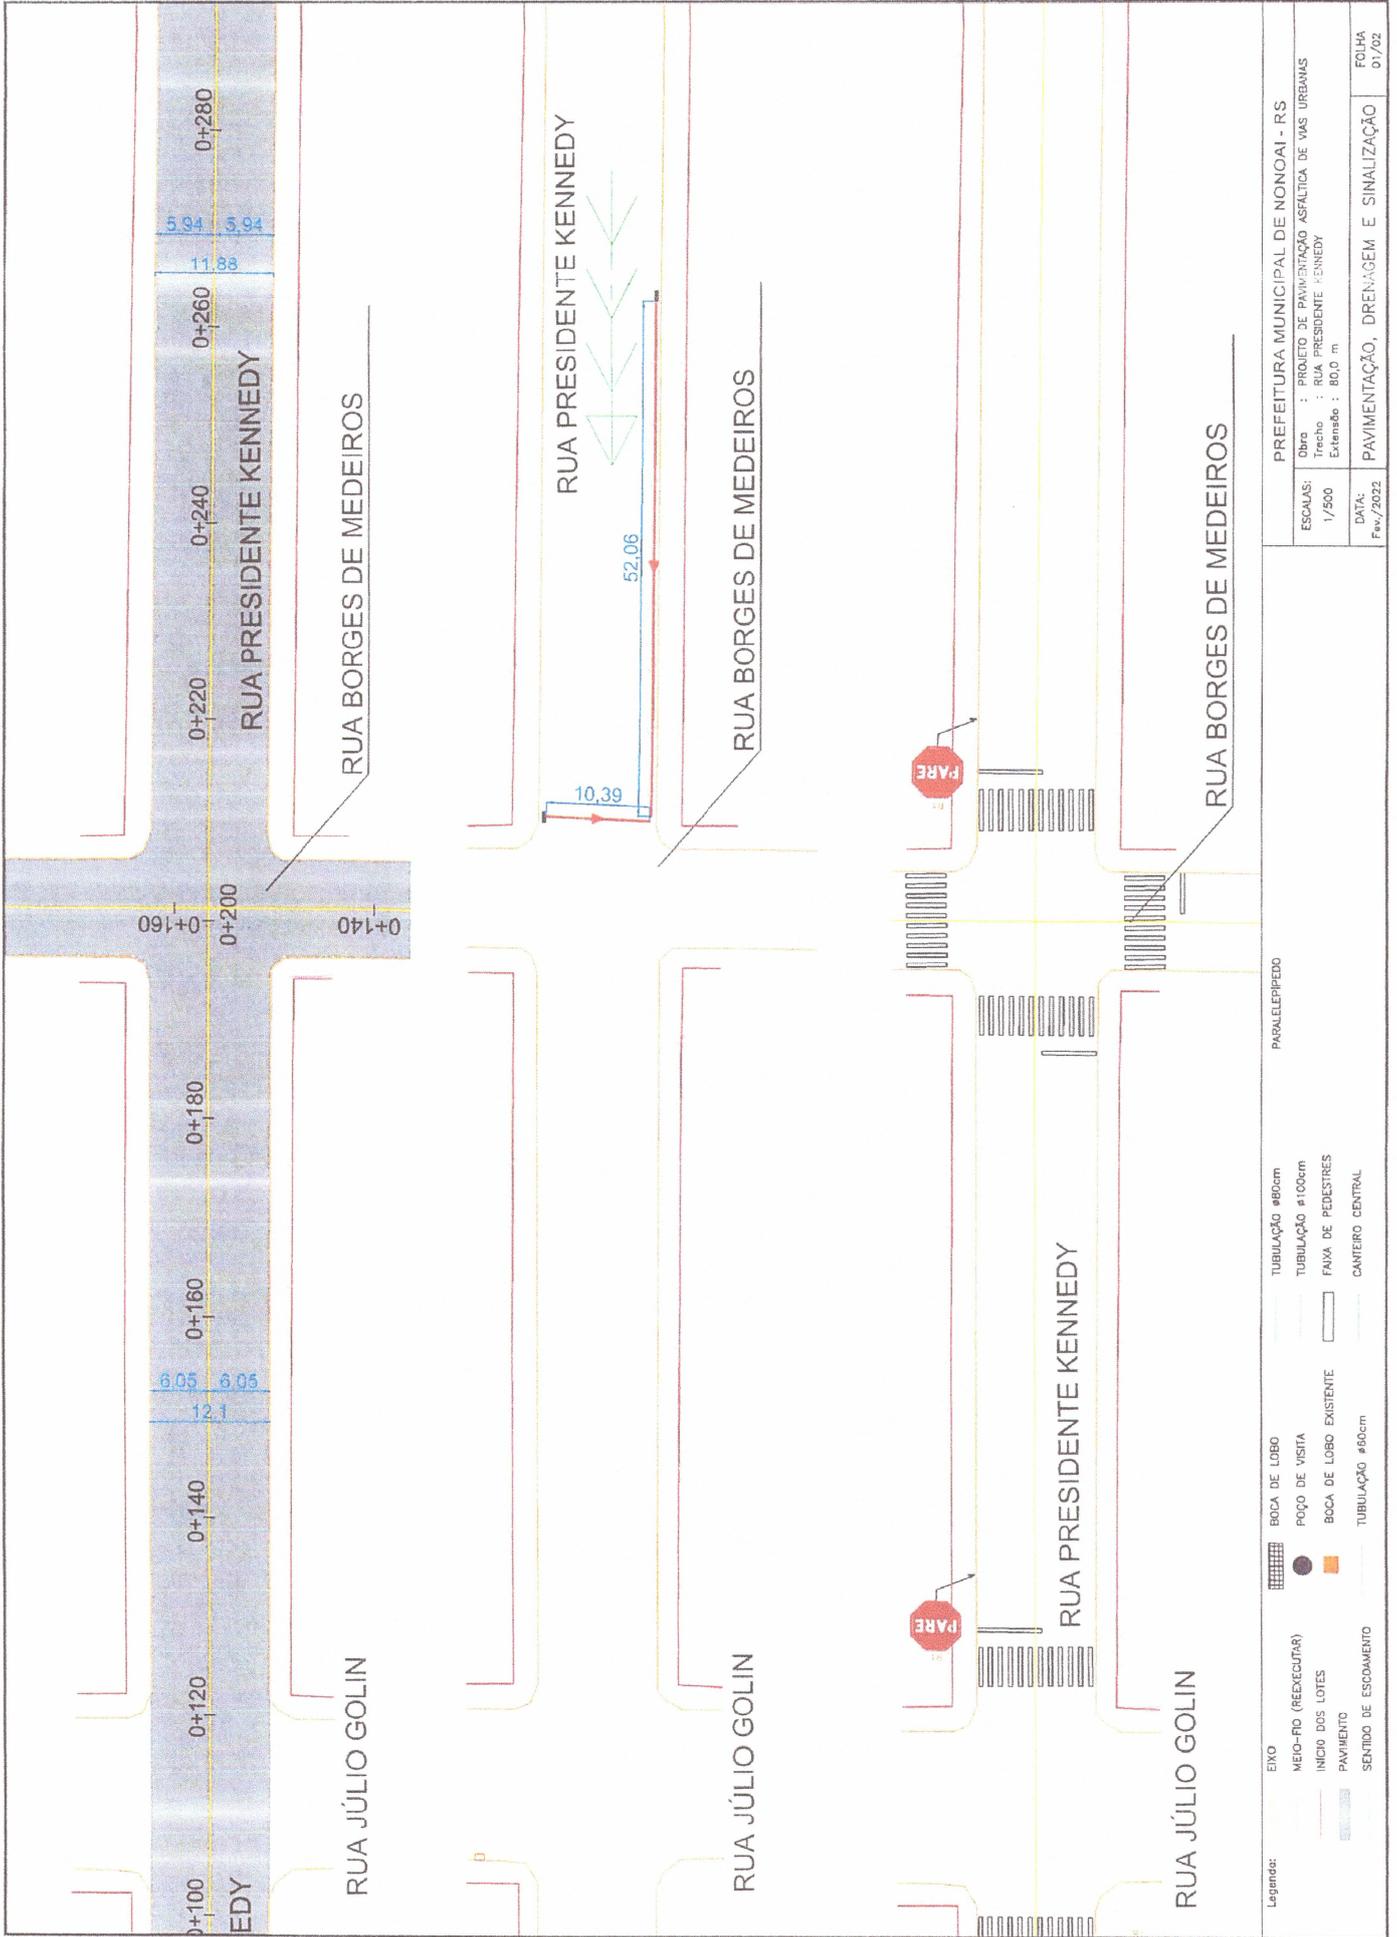

Legenda: EIXO MEIO-FIO (REDEQUILAR) INICIO DOS LOTES PAVIMENTO SENTIDO DE ESCOAMENTO BOCA DE LOBO POÇO DE VISITA BOCA DE LOBO EXISTENTE TUBULAÇÃO #60cm TUBULAÇÃO #80cm TUBULAÇÃO #100cm FAIXA DE PEDESTRES CANTERO CENTRAL	PARALELEPÍPEDO
	PREFEITURA MUNICIPAL DE NONOAI - RS Obra : PROJETO DE PAVIMENTAÇÃO ASFÁLTICA DE VAS URBANAS Trecho : RUA PRESIDENTE KENNEDY Extensão : 80,0 m
	ESCALAS: 1/500 DATA: Fev./2022
PAVIMENTAÇÃO, DRENAGEM E SINALIZAÇÃO	
FOLHA 01/02	