

Benfeitorias

Cauê André Montagna

Cauê André Montagna

Estado do Rio Grande do Sul


Cemitério dos Cortados

Julio J. Rubin


Rio dos Índios
Faixa de Domínio
Acesso 9040 da ERS - 406
Nonoai

De	Para	Coord. N(Y)	Coord. E(X)	Azimute	Distância
P01	P12	6.975.540,53	323.122,61	91°06'32"	110,59 m
P12	P13	6.975.478,89	323.122,61	180°00'00"	61,64 m
P13	P14	6.975.478,52	323.244,95	91°06'35"	122,36 m
P14	P07	6.975.452,16	323.251,85	164°11'07"	25,32 m
P07	P08	6.975.440,91	323.255,04	164°10'08"	11,69 m
P08	P09	6.975.437,20	323.193,97	266°31'25"	61,18 m
P09	P10	6.975.397,85	323.182,48	196°16'39"	40,99 m
P10	P11	6.975.445,42	322.988,22	283°45'35"	200,00 m
P11	P01	6.975.542,67	323.012,04	13°45'46"	100,12 m


Escala Gráfica:

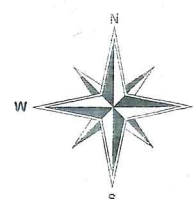

Objetivo: Localização de Área		Folha: 01
Proprietário: Estado do Rio Grande do Sul		
Local: Frigorifico Alto Uruguai		
Município: Nonoai		
Área: 21.207,70 m²	Matrícula: 6.250 R:14	
Escala: 1 / 1500	Data: 10/04/2017	Estado: RS
 Fone: 54 3362 1421 54 9987 7680 Email: makappes@bol.com.br Endereço: Av. Padre Miguel de Cock 421 Nonoai - RS		Responsável Técnico:  MARCOS ANTONIO KAPPES Eng. Agrônomo CREA RS 034569 Vistos: SC 088669-9 PR 120360 INCRA - B4Q

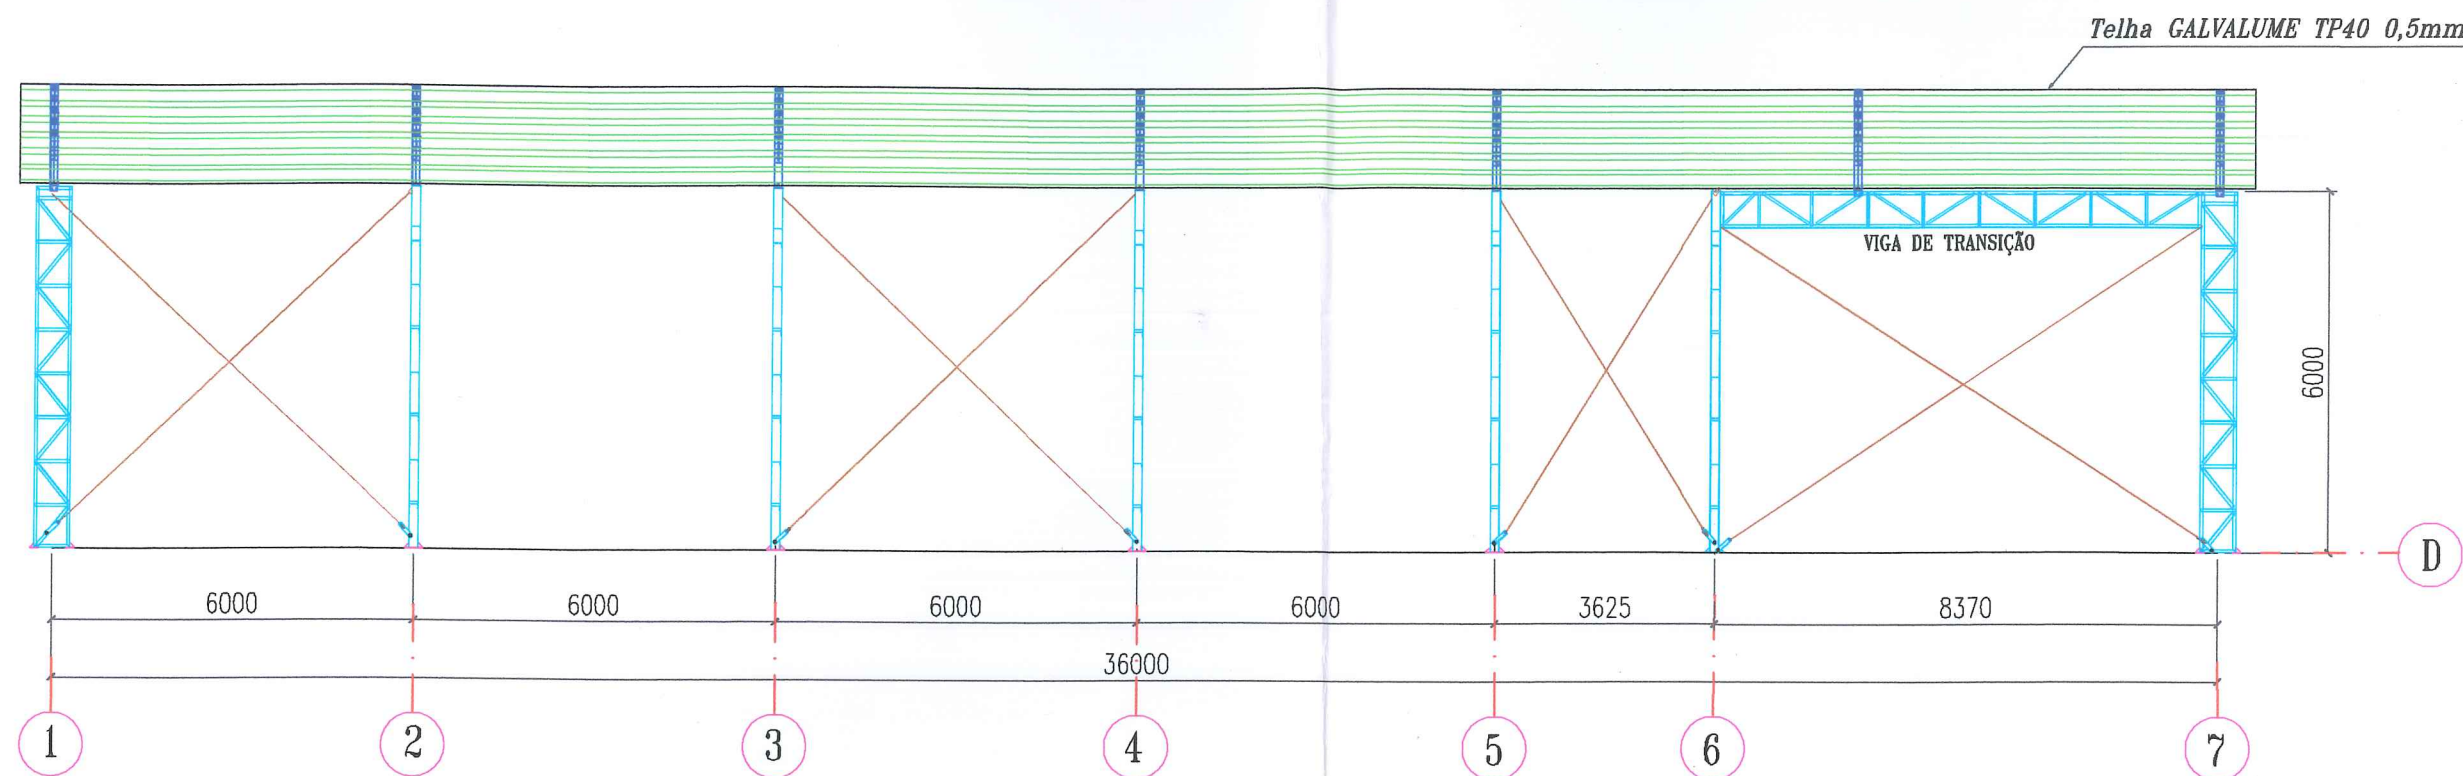

CORTE LATERAL EIXO D
ESC.: 1/110

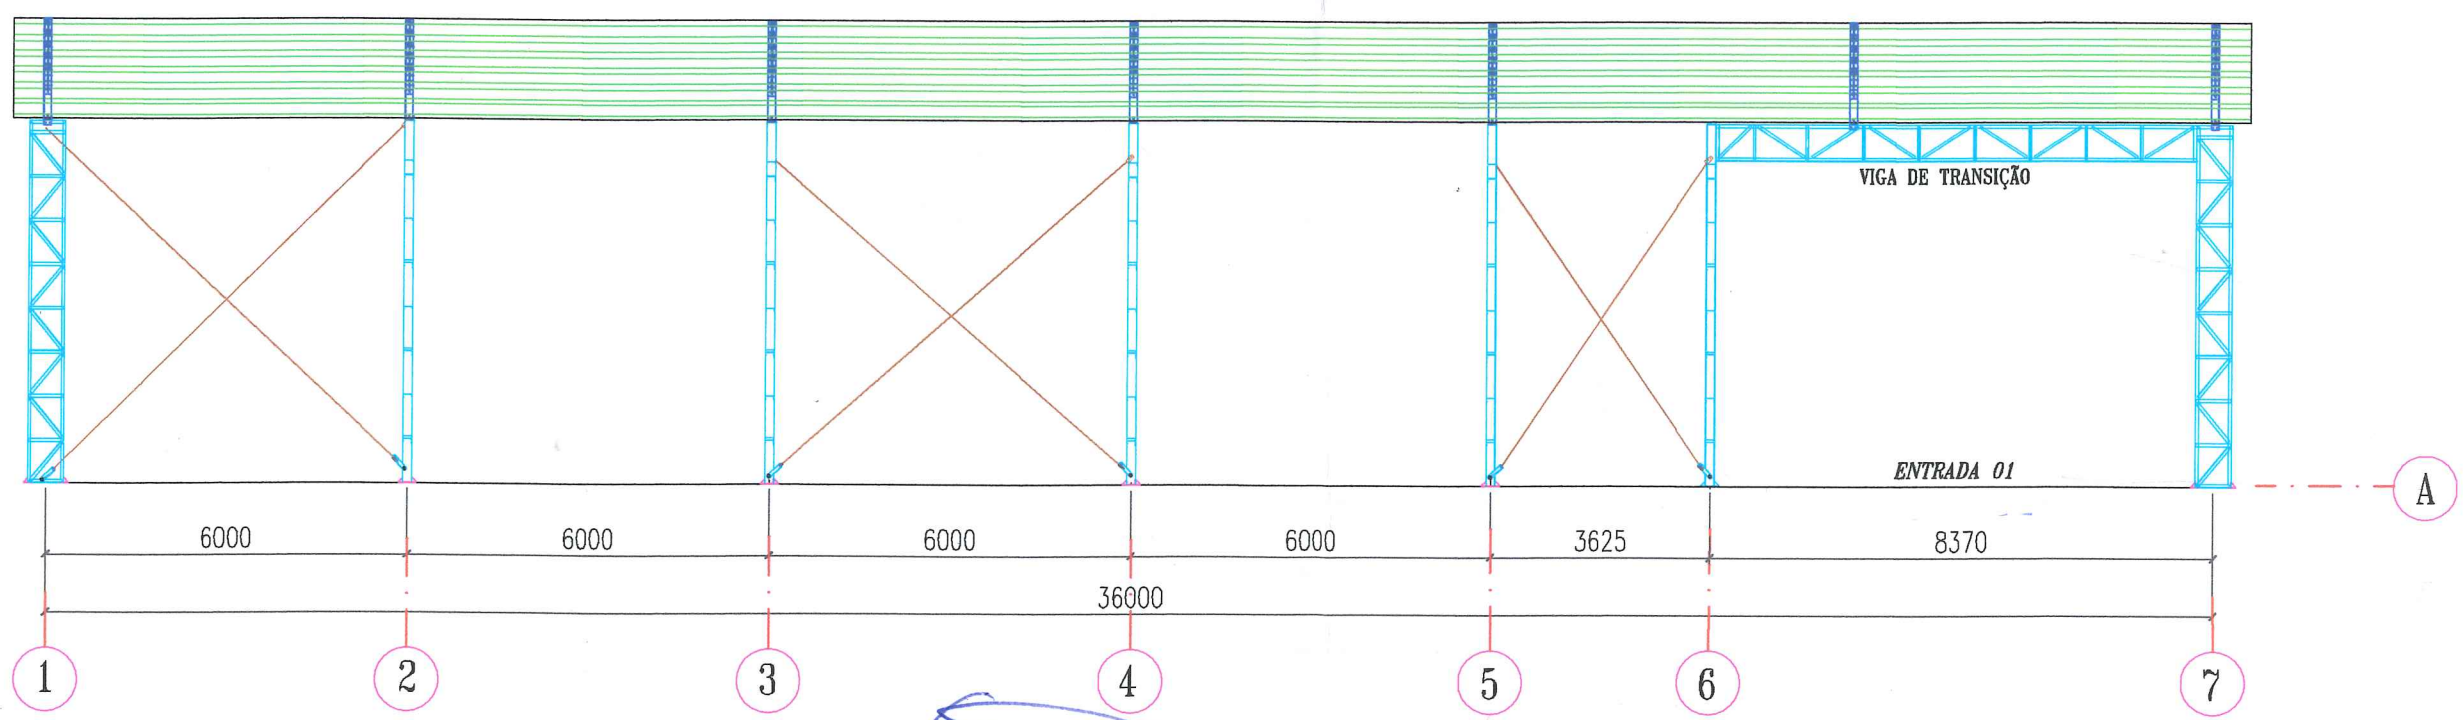

CORTE LATERAL EIXO A
ESC.: 1/110

FURAÇÕES:	
10	
12	
14	
18	
21	
24	
28	
35	
10x30	
12x30	
14x30	
18x30	
21x30	
24x40	
28x50	
35x60	
PENAS (mm)	
7	0,30
6	0,22
5	0,30
4	0,30
3	0,30
2	0,30
1	0,10
COR	ESP.

MERIGO & CIA. LTDA.
89892467/0001 - 05

ELABORADO POR: [assinatura]		REV. DATA: 01 24/08/20		RESPONSÁVEL: JOSÉ V.	DESCRIÇÃO: EMISSÃO INICIAL
LIBERADO PARA FABRICAÇÃO		DATA: / /		ASS: / /	
NOTAS: [assinatura]		NOTAS: [assinatura]		NOTAS: [assinatura]	
CORPORATIVO: [assinatura]		CORPORATIVO: [assinatura]		CORPORATIVO: [assinatura]	
PROJETO: EUCLESIO GIULIANI		PROJETO: EUCLESIO GIULIANI		PROJETO: EUCLESIO GIULIANI	
DESIGNO: JOSÉ V.		DESIGNO: JOSÉ V.		DESIGNO: JOSÉ V.	
BETA: EUCLESIO GIULIANI		BETA: EUCLESIO GIULIANI		BETA: EUCLESIO GIULIANI	
RN2211681913		RN2211681913		RN2211681913	
CORTES EIXOS A & D		CORTES EIXOS A & D		CORTES EIXOS A & D	
PAVLHÃO 18X36		PAVLHÃO 18X36		PAVLHÃO 18X36	
PAVLHÃO 18X36		PAVLHÃO 18X36		PAVLHÃO 18X36	
ANDRESSA FAVERO		ANDRESSA FAVERO		ANDRESSA FAVERO	
RIO DOS INDIOS-RS		RIO DOS INDIOS-RS		RIO DOS INDIOS-RS	
78/20		78/20		78/20	
PAVLHÃO 18X36.DWG		PAVLHÃO 18X36.DWG		PAVLHÃO 18X36.DWG	
INDICADA		INDICADA		INDICADA	
24/08/2020		24/08/2020		24/08/2020	
JOSÉ V.		JOSÉ V.		JOSÉ V.	
01		01		01	

